


Sanierung Abwasserleitungen  
Prioritäten 1 und 2  
Plan Nr. 2

Situation 1 : 500

Bauprojekt

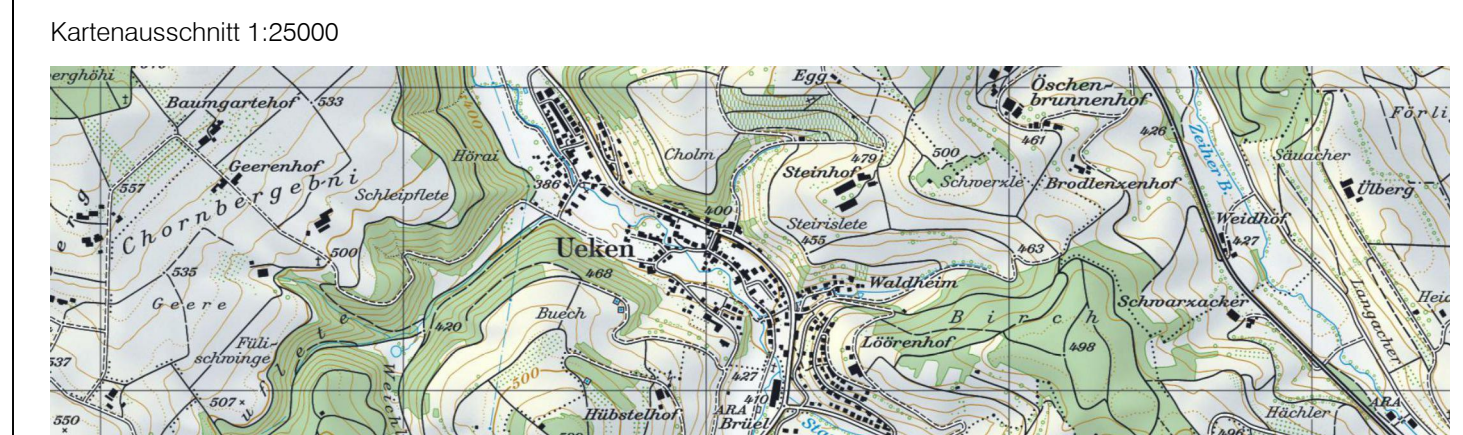

	Plan-Nr.	018.001.092 - 02	Stapel	Vermessung Gemeinderat
	Auftrag-Nr.	018.001.092	Format	60/147
W. BIFANG 2 5080 LAUFENBURG FON 062 869 80 80 FAX 062 874 24 05 WWW.KOPA.CH	Projektstellung	C. Schmid	Datum	
	Bearbeitung	JAE	März 2022	
	Planerstellung	JSC	31.03.2022	
	Änderung			
	Platzdatum	JSC	01.04.2022	

- Werkplan**
- A 241 Schachtnummer (A = Systembuchstabe) mit Deckel- und Sohlenhöhe
  - D 412 20 Schacht und Halungen
  - S 410 05
  - K 450 Profilart (K = Kreis, HS = Halbschale) mit Nennweite, Material, Gefälle
  - Tabl. 2 2 2
  - 411 00 Haltung mit Fließrichtung
  - Ein- oder Auslaufhöhe (nur wo Differenz zu Sohle mehr als 5cm)
  - Sonderbauwerk (z.B. Regenüberlauf, Pumpenschacht, Regenbecken)
  - Druckleitung
  - Stützen seitlich
  - Stützen oben oder unbekannt
  - Vorfutler
  - Leitung Mischwasser
  - Leitung Schmutzwasser
  - Leitung Sauberes Wasser, Drainage oder Bach
  - Leitung Entlastetes-Mischwasser
  - Leitung stillgelegt
  - Einlaufschacht mit Anschlussleitung
  - Anschlusspunkt respektive Hausanschluss
  - Schacht in Vorfutler für Feuerwehr

- Entwässerung**
- Hauptleitung Misch- oder Schmutzwasser
  - Anschlussleitung Misch- oder Schmutzwasser
  - Anschlussleitung Strassenabwasser mit Einlaufschacht
  - Hauptleitung Sauberes Wasser
  - Anschlussleitung Sauberes Wasser
  - Anschlussleitung Sickerleitung
- bestehend
- Kontrollschacht (KS)
- Reparatur mit Roboter, Schlauchliner  
Private Liegenschaftsentwässerung

